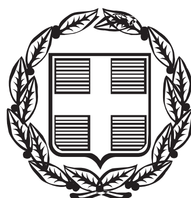


ΕΦΗΜΕΡΙΣ ΤΗΣ ΚΥΒΕΡΝΗΣΕΩΣ

ΤΗΣ ΕΛΛΗΝΙΚΗΣ ΔΗΜΟΚΡΑΤΙΑΣ

ΤΕΥΧΟΣ ΤΕΤΑΡΤΟ Αρ. Φύλλου 12

19 Ιανουαρίου 2007

ΠΕΡΙΕΧΟΜΕΝΑ

ΑΠΟΦΑΣΕΙΣ

ΑΠΟΦΑΣΕΙΣ

Αριθμ. 10235 (1)

Τροποποίηση οριοθέτησης τμήματος χειμάρρου «Σέλεμνου» Δήμου Ρίου Ν. Αχαΐας (Αρ. Σχ. 1.3 της αρ. 2412/23.3.2006 απόφασης Γ.Γ./ΠΔΕ, ΦΕΚ 309Δ/ 14.4.2006).

Ο ΓΕΝΙΚΟΣ ΓΡΑΜΜΑΤΕΑΣ ΠΕΡΙΦΕΡΕΙΑΣ
ΔΥΤΙΚΗΣ ΕΛΛΑΔΑΣ

Έχοντας υπόψη:

1. Το ν. 3200/1955 περί διοικητικής αποκέντρωσης όπως τροποποιήθηκε και συμπληρώθηκε μεταγενέστερα.

2. Τις διτάξεις του π.δ. 39/1983 περί μεταβιβάσεως αρμοδιοτήτων του Υπουργού Δημ. Έργων στις Περιφερειακές Υπηρεσίες.

3. Τις διατάξεις του άρθρου 66 του ν. 1622/1986 «περί Τοπικής Αυτοδιοίκησης, Περιφερειακής Ανάπτυξης και δημοκρατικού προγραμματισμού» όπως αντικαταστάθηκε με τις διατάξεις της παρ. 5 του άρθρου 33 του ν. 1832/1989.

4. Τις διατάξεις του ν. 2503/1997 «Διοίκηση, οργάνωση, στελέχωση της Περιφέρειας ρύθμιση θεμάτων για την Τοπική Αυτοδιοίκηση και άλλες διατάξεις».

5. Την υπ' αριθμ. 33/1998 εγκύκλιο του ΥΠΕΧΩΔΕ «Αστυνόμευση ρεμάτων και συντήρηση αντιπλ/κών έργων».

6 Το ν. 3010/2002 «Εναρμόνιση του ν. 1650/1986 με τις οδηγίες 97/1911 Ε.Ε και 96/1961 Ε.Ε διαδικασία οριοθέτησης και ρυθμίσεις θεμάτων για τα υδατορέματα και άλλες.

7. Την υπ' αριθμ. 9622/2.9.2002 απόφαση του Γεν. Γραμματέα Περιφέρειας Δυτικής Ελλάδας «περί αναθέσεως μέρους των αρμοδιοτήτων Γεν. Γραμματέα στο Διευθυντή Δημοσίων Έργων».

8. Το από 18.9.2006 απόσπασμα από το πρακτικό αρ.11/2006 της συνεδρίασης του Δημοτικού Συμβουλίου του Δήμου Ρίου Ν. Αχαΐας (αρ. απόφασης 275/2006).

9. Το υπ' αριθμ. Η. 7853/15.11.2006 έγγραφο της Δ.Τ.Υ. Ν. Αχαΐας με το οποίο μας διαβίβασε την από Νοεμβρίου 2006 Τεχνική Έκθεση Υδρολογικής - Υδραυλικής Μελέτης και Περιβαλλοντικών στοιχείων που συντάχθηκαν από την ΜΕΔΕ Β. Χριστόπουλος - Α. Αλεβίζος - Η. Κέντρος Ε.Ε. κ.λπ. και το από Νοεμβρίου 2006 Τοπογραφικό διάγραμμα (Αρ. Σχ. 1.3Α), στο οποίο σημειώνονται με μπλε γραμμή (γραμμή οριοθέτησης) που καθορίζεται από τους αριθμούς: 52, 52Α, 53΄, 54΄, 55΄, 55Α, 56΄, 57΄, 58 και κόκκινη γραμμή (γραμμή πλημμύρας) οι οριογραμμές καθορισμού της οριοθέτησης τμήματος του χειμάρρου «Σέλεμνου» Δήμου Ρίου Ν. Αχαΐας, όπως τα παραπάνω ελέγχθηκαν και θεωρήθηκαν από την υπόψη Υπηρεσία (ΔΤΥ Ν. Αχαΐας), αποφασίζουμε:

Εγκρίνουμε την τροποποίηση των οριογραμμών του τμήματος του χειμάρρου «Σέλεμνου» Δήμου Ρίου Ν. Αχαΐας, που φαίνονται στο Τοπογραφικό διάγραμμα με μπλε και κόκκινη γραμμή και σημειώνονται με τους αριθμούς που αναγράφονται στην παραπάνω παράγραφο 9, όπως αυτές καθορίστηκαν από την Υδρολογική -Υδραυλική μελέτη που συντάχθηκε από την ΜΕΔΕ Β. Χριστόπουλος - Α. Αλεβίζος - Η. Κέντρος Ε.Ε. κ.λπ., ελέγχθηκαν και θεωρήθηκαν από την Δ.Τ.Υ. Νομού Αχαΐας

Η απόφαση αυτή να δημοσιευθεί στην Εφημερίδα της Κυβερνήσεως.

Πάτρα, 29 Δεκεμβρίου 2006

Ο Γενικός Γραμματέας Περιφέρειας
ΣΠΥΡΟΣ ΣΠΥΡΙΔΩΝ

ΠΙΝΑΚΙΔΑ 3Α

ΕΘΝΙΚΟ ΤΥΠΟΓΡΑΦΕΙΟ
Για τεχνικούς λόγους στο σχεδιάγραμμα έγινε σμίκρυνση κατά ποσοστό 78 %

ΜΕΛΕΤΗΤΙΚΗ ΕΤΑΙΡΕΙΑ ΔΥΤΙΚΗΣ ΕΛΛΑΔΑΣ - ΜΕΔΕ
Β. ΧΡΙΣΤΟΠΟΥΛΟΣ - Α. ΑΛΕΒΙΖΟΣ - Η. ΚΕΝΤΡΟΣ Ε.Ε.
ΒΥΡΩΝΟΣ 6 - 262 24 ΠΑΤΡΑ - ΤΗΛ. 2610 323466, 342550
Α.Φ.Μ. 099782854 - Δ.Ο.Υ. Γ' ΠΑΤΡΩΝ

Πάτρα 13-11-06
ο Μηχ/κός Δ.Τ.Υ.
Α. Νικολακόπουλος

ΕΓΚΡΙΝΕΤΑΙ
με την αρ. 10235 απόφ.
29-12-06
Ο ΓΕΝ. ΓΡΑΜΜΑΤΕΑΣ ΠΔΕ
Σπ. ΣΠΥΡΙΔΩΝ

ΚΟΡΥΦΕΣ ΟΡΙΟΘΕΤΗΣΗΣ
(ΣΥΜΦΩΝΑ ΜΕ ΤΟ ΚΡΑΤΙΚΟ ΤΡΙΓΩΝΟΜΕΤΡΙΚΟ ΔΙΚΤΥΟ ΣΕ ΣΥΣΤΗΜΑ ΕΓΣΑ 87)

ΣΗΜΕΙΑ	Y	Y
22	306983.23	4241952.83
23	306983.44	4241938.27
24	306990.26	4241928.74
25	307006.10	4241891.84
26	307008.08	4241887.46
27	307017.96	4241860.37
28	307035.99	4241780.11
29	307058.13	4241755.93
30	307114.11	4241700.40
52	307064.00	4241704.85
52Α	307052.88	4241712.20
53'	307033.13	4241749.17
54'	307014.89	4241769.10
55'	306995.84	4241853.89
55Α	306987.29	4241877.35
56'	306970.10	4241917.38
57'	306947.52	4241948.99

ΠΑΡΑΤΗΡΗΣΗ

Με το παρόν διάγραμμα τροποποιείται τμήμα της οριοθέτησης του χειμ. Σέλεμνου που έχει δημοσιευθεί στο Φ.Ε.Κ. 309 Δ/14-4-2006.
Οι κορυφές 52,53,54,55,56,57,58 της γραμμής οριοθέτησης αντικαθίστανται από τις 52,52Α,53',54',55',55Α,56',57',58

ΘΕΩΡΗΘΗΚΕ
Ο ΔΙΕΥΘΥΝΤΗΣ ΤΕΧΝ. ΥΠΗΡΕΣΙΩΝ
Ν.Α. ΑΧΑΪΑΣ
ΧΡ. ΣΠΥΡΟΠΟΥΛΟΣ

ΥΠΟΜΝΗΜΑ

ΣΗΜΕΙΩΣΗ

ΝΟΜΑΡΧΙΑΚΗ ΑΥΤΟΔΙΟΙΚΗΣΗ ΑΧΑΙΑΣ – ΔΙΕΥΘΥΝΣΗ ΤΕΧΝΙΚΩΝ ΥΠΗΡΕΣΙΩΝ

ΜΕΛΕΤΗ ΑΝΤΙΠΛΗΜΜΥΡΙΚΩΝ ΕΡΓΩΝ
Ν. ΑΧΑΙΑΣ
ΟΡΙΣΤΙΚΗ ΜΕΛΕΤΗ
ΜΕΛΕΤΗ ΟΡΙΟΘΕΤΗΣΗΣ ΣΕΛΕΜΝΟΥ
ΑΠΟ ΕΚΒΟΛΗ ΜΕΧΡΙ Ν.Ε.Ο. (ΜΗΚΟΥΣ 1.350 μ.)

ΤΡΟΠΟΠΟΙΗΣΗ ΠΙΝΑΚΙΔΑΣ 3
Φ.Ε.Κ. 309 Δ / 14-4-2006

ΣΧΕΔΙΟ 1.3Α: ΟΡΙΖΟΝΤΙΟΓΡΑΦΙΑ
ΚΛΙΜΑΚΑ 1:500

ΠΑΤΡΑ ΝΟΕΜΒΡΙΟΣ 2006

ΑΝΑΔΟΧΟΙ ΜΕΛΕΤΗΣ: Μ.Ε.Δ.Ε. Ε.Ε. – Β. ΧΡΙΣΤΟΠΟΥΛΟΣ-Α.ΑΛΕΒΙΖΟΣ-Η.ΚΕΝΤΡΟΣ, ΥΔΡΑΚΤΙΣ ΜΕΛΕΤΗΤΙΚΗ Α.Ε. ΣΥΜΒΟΥΛΟΙ ΜΗΧΑΝΙΚΟΙ, Π. ΑΣΝΤΖΟΣ, Θ. ΣΟΥΣΑΝΗΣ, Ν. ΤΣΙΜΑ

Ο ΜΕΛΕΤΗΤΗΣ	ΕΛΕΓΧΘΗΚΕ ΟΙ ΕΠΙΒΛΕΠΟΝΤΕΣ	ΘΕΩΡΗΘΗΚΕ

Αριθμ. 4322 (2)

Παραχώρηση διαθέσιμων αγροτεμαχίων του συνοικισμού Γάσι Αρκαλοχωρίου στο Δήμο Αρκαλοχωρίου.

Ο ΓΕΝΙΚΟΣ ΓΡΑΜΜΑΤΕΑΣ ΠΕΡΙΦΕΡΕΙΑΣ ΚΡΗΤΗΣ

Έχοντας υπόψη:

1. Τις διατάξεις:

α) Του άρθρου 6 του ν. 994/1979 σύμφωνα με το οποίο επιτρέπεται η δωρεάν κατά κυριότητα ή η επί ορισμένο χρόνο κατά χρήση, νομή και κατοχή παραχώρηση εκτάσεων μέχρι 15 στρέμματα από κοινόχρηστες ή διαθέσιμες εκτάσεις εξ εποικιστικών περιοχών προς το Δημόσιο, κ.λπ. Ιδρύματα ή εκπληρούντα κοινωφελείς σκοπούς Νομικά πρόσωπα δημοσίου ή ιδιωτικού Δικαίου.

β) Του άρθρου 10 παρ. 8 ν. 2503/1997, σύμφωνα με το οποίο για την έκδοση πράξεων της εν γένει αγροτικής νομοθεσίας που αναφέρονται στη δημόσια περιουσία και ειδικά όσων εμπίπτουν στις διατάξεις του άρθρου 123 του Αγροτικού κώδικα όπως τροποποιήθηκε με το άρθρο 6 του ν. 994/1979, αρμόδιοι είναι οι Γενικοί Γραμματείς των Περιφερειών.

2. Τα έγγραφα με υπ' αριθμ. πρωτ. 3117/16.6.2006 και 4594/18.9.2006 του Δήμου Αρκαλοχωρίου, με τα οποία ζητά την παραχώρηση στο Δήμο Αρκαλοχωρίου των διαθέσιμων αγροτεμαχίων με αριθμούς 26, 27 του οικοδομικού τετραγώνου 6 και 37, 38 του οικοδομικού τετραγώνου 10, και εμβαδού 500 τ.μ. το καθένα (σύνολο 2.000 τ.μ.) διανομής 1938 που βρίσκεται στο συνοικισμό Γάσι Αρκαλοχωρίου, για την οικοδόμηση Δημοτικού καταστήματος.

3. Το έγγραφο με υπ' αριθμ. πρωτ. 2091/15.11.2006 του Νομάρχη Ηρακλείου με το οποίο συνηγορεί για την παραχώρηση αυτή.

4. Τα έγγραφα με υπ' αριθμ. πρωτ.

α) 12036/27.11.2006 και 11503/10.11.2006, της Δ/νσης Πολεοδομίας της Νομ/κής Αυτ/σης Ηρακλείου.

β) 3254/15.11.2006 της 13ης Εφορείας Βυζαντινών και Μεταβυζαντινών Αρχαιοτήτων Υπ. Πολιτισμού.

γ) 10456/5.9.2006 και 10234/22.8.2006 της Δ/νσης Αγροτ. Ανάπτυξης της Νομ/κής Αυτ/σης Ηρακλείου.

δ) Φ8/4/5183/10.8.2006 της ΚΓ΄ Εφορείας Προϊστορικών και Κλασσικών Αρχαιοτήτων, Υπ. Πολιτισμού.

ε) 4982/8.8.2006 της Δ/νσης Δασών Ηρακλείου, Τμήμα Προστασίας Δασών, Περιφέρεια Κρήτης.

στ) 891/7.8.2006 της Υπηρεσίας Νεωτέρων Μνημείων και Τεχνικών Εργων Κρήτης, Υπ. Πολιτισμού.

ζ) 1109/3.8.2006 και 1203/28.8.2006, της Δ/νσης Τοπογραφικής Νομ/κής Αυτ/σης Ηρακλείου, σύμφωνα με τα οποία δεν υπάρχουν αντιρρήσεις για την παραπάνω παραχώρηση, αποφασίζουμε:

Α. Παραχωρούμε δωρεάν κατά κυριότητα στο Δήμο Αρκαλοχωρίου τα διαθέσιμα αγροτεμάχια με αριθμούς 26, 27 του οικοδομικού τετραγώνου 6 και 37, 38 του οικοδομικού τετραγώνου 10, και εμβαδού 500 τ.μ. το καθένα (σύνολο 2.000 τ.μ.) διανομής 1938 που βρίσκονται στο συνοικισμό Γάσι Αρκαλοχωρίου, τα οποία μαζί με το ήδη παραχωρηθέν αγροτεμάχιο με αριθμό 41 οικοδομικού τετράγωνου 11 εμβαδού 1071 τ.μ., (2527/6.8.2004 απόφαση Γεν. Γραμματέα Περιφέρειας Κρήτης), θα χρησιμοποιηθούν για την κάλυψη κοινωφελών αναγκών του Δήμου (οικοδόμηση Δημοτικού Καταστήματος).

Β. Σε περίπτωση μη χρησιμοποίησης για 5 χρόνια της έκτασης για τον παραπάνω σκοπό ή σε περίπτωση αλλαγής του σκοπού της παραχώρησης, ανακαλείται αυτοδίκαια η παρούσα απόφαση.

Η απόφαση να δημοσιευθεί στην Εφημερίδα της Κυβερνήσεως.

Ηράκλειο, 6 Δεκεμβρίου 2006

Ο Γενικός Γραμματέας Περιφέρειας
ΣΕΡΑΦΕΙΜ ΤΣΟΚΑΣ

Αριθμ. 3031 (3)

Επικύρωση οριογραμμών ρέματος στην περιοχή Χωρδάκιο του Δήμου Ακρωτηρίου Ν. Χανίων.

Ο ΓΕΝΙΚΟΣ ΓΡΑΜΜΑΤΕΑΣ ΠΕΡΙΦΕΡΕΙΑΣ ΚΡΗΤΗΣ

Έχοντας υπόψη:

1) Τα περί Διοικητικής Αποκεντρώσεως ισχύουσες διατάξεις όπως τροποποιήθηκαν και ισχύουν σήμερα.

2) Το νόμο υπ' αριθμ. 2503/1997 περί Διοίκησης, οργάνωσης στελέχωσης της Περιφέρειας κ.λπ.

3) Το νόμο 2853/16.7.1922 περί υδραυλικών εν γένει έργων και αστυνομεύσεων των δημόσιων υδάτων.

4) Τον νόμο 880/1979 περί καθορισμού ανωτάτων ορίων συντελεστού δομήσεως και ετέρων τινών ρυθμίσεων της Πολεοδομικής νομοθεσίας όπως συμπληρώθηκε και τροποποιήθηκε με το άρθρο 5 του ν. 3010.

5) Τις διατάξεις του άρθρου 5 του ν. 3010/2002 που αναφέρονται στην διαδικασία οριοθέτησης και ρύθμισης θεμάτων για τα υδατορέματα.

6) Τις διατάξεις του ν. 1337/1983 περί επεκτάσεως των πολεοδομικών σχεδίων κ.λπ. και του άρθρου 6 του ισχύοντος κτιριοδομικού κανονισμού που αφορά την δόμηση κοντά σε ρέματα.

7) Το υπ' αριθμ. πρωτ. ΤΥ 8030/17.11.2006 έγγραφο της Δ.Τ.Υ. Νομαρχιακής Αυτοδιοίκησης Χανίων με το οποίο διαβιβάστηκαν για επικύρωση οι αναφερόμενες στο θέμα οριογραμμές ρέματος..

8) Το γεγονός ότι παρήλθε άπρακτη η προθεσμία του ενός μηνός από την με υπ' αριθμ. πρωτ.6618/25.9.2006 πρόσκληση της ΔΤΥΝΧ προς τον Δήμο Ακρωτηρίου, χωρίς να γνωμοδοτήσει το Δημοτικό του Συμβούλιο.

9) Τον γενόμενο καθορισμό οριογραμμών σε ρέμα στην περιοχή Χωρδάκιο του Δήμου Ακρωτηρίου Ν. Χανίων, ο οποίος έγινε από την Δ/νση Τεχνικών Υπηρεσιών της Νομαρχιακής Αυτοδιοίκησης Χανίων, μετά από τον έλεγχο και την θεώρηση των τοπογραφικών διαγραμμάτων, της τεχνικής έκθεσης και των συνοδευουσών αυτήν υδρολογικών, υδραυλικών και περιβαλλοντικών μελετών που συνέταξε ο Πολιτικός Μηχανικός Ιωσήφ Βουγιουκαλάκης για τον καθορισμό των προτεινομένων οριογραμμών, αποφασίζουμε:


Επικυρώνουμε τις οριογραμμές ρέματος στην περιοχή Χωρδάκιο του Δήμου Ακρωτηρίου Ν. Χανίων όπως φαίνονται στο από τον Νοέμβριο 2006 τοπογραφικό διάγραμμα του Πολιτικού Μηχανικού Ιωσήφ Βουγιουκαλάκη όπως έχει ελεγχθεί και θεωρηθεί από την Δ.Τ.Υ. Νομαρχιακής Αυτοδιοίκησης Χανίων.

Οι οριογραμμές του παραπάνω ρέματος υλοποιούνται από τις πολυγωνικές γραμμές που ορίζουν τα σημεία 1α, 2α...... 31α, 32α και 1δ, 2δ,....... 31δ, 32δ που περιέχονται στο τοπογραφικό διάγραμμα με τις συντεταγμένες τους (σύστημα συντεταγμένων είναι το ΕΓΣΑ 87).

Η απόφαση αυτή να δημοσιευθεί στην Εφημερίδα της Κυβερνήσεως.

Ηράκλειο, 29 Δεκεμβρίου 2006

Ο Γενικός Γραμματέας Περιφέρειας
ΣΕΡΑΦΕΙΜ ΤΣΟΚΑΣ

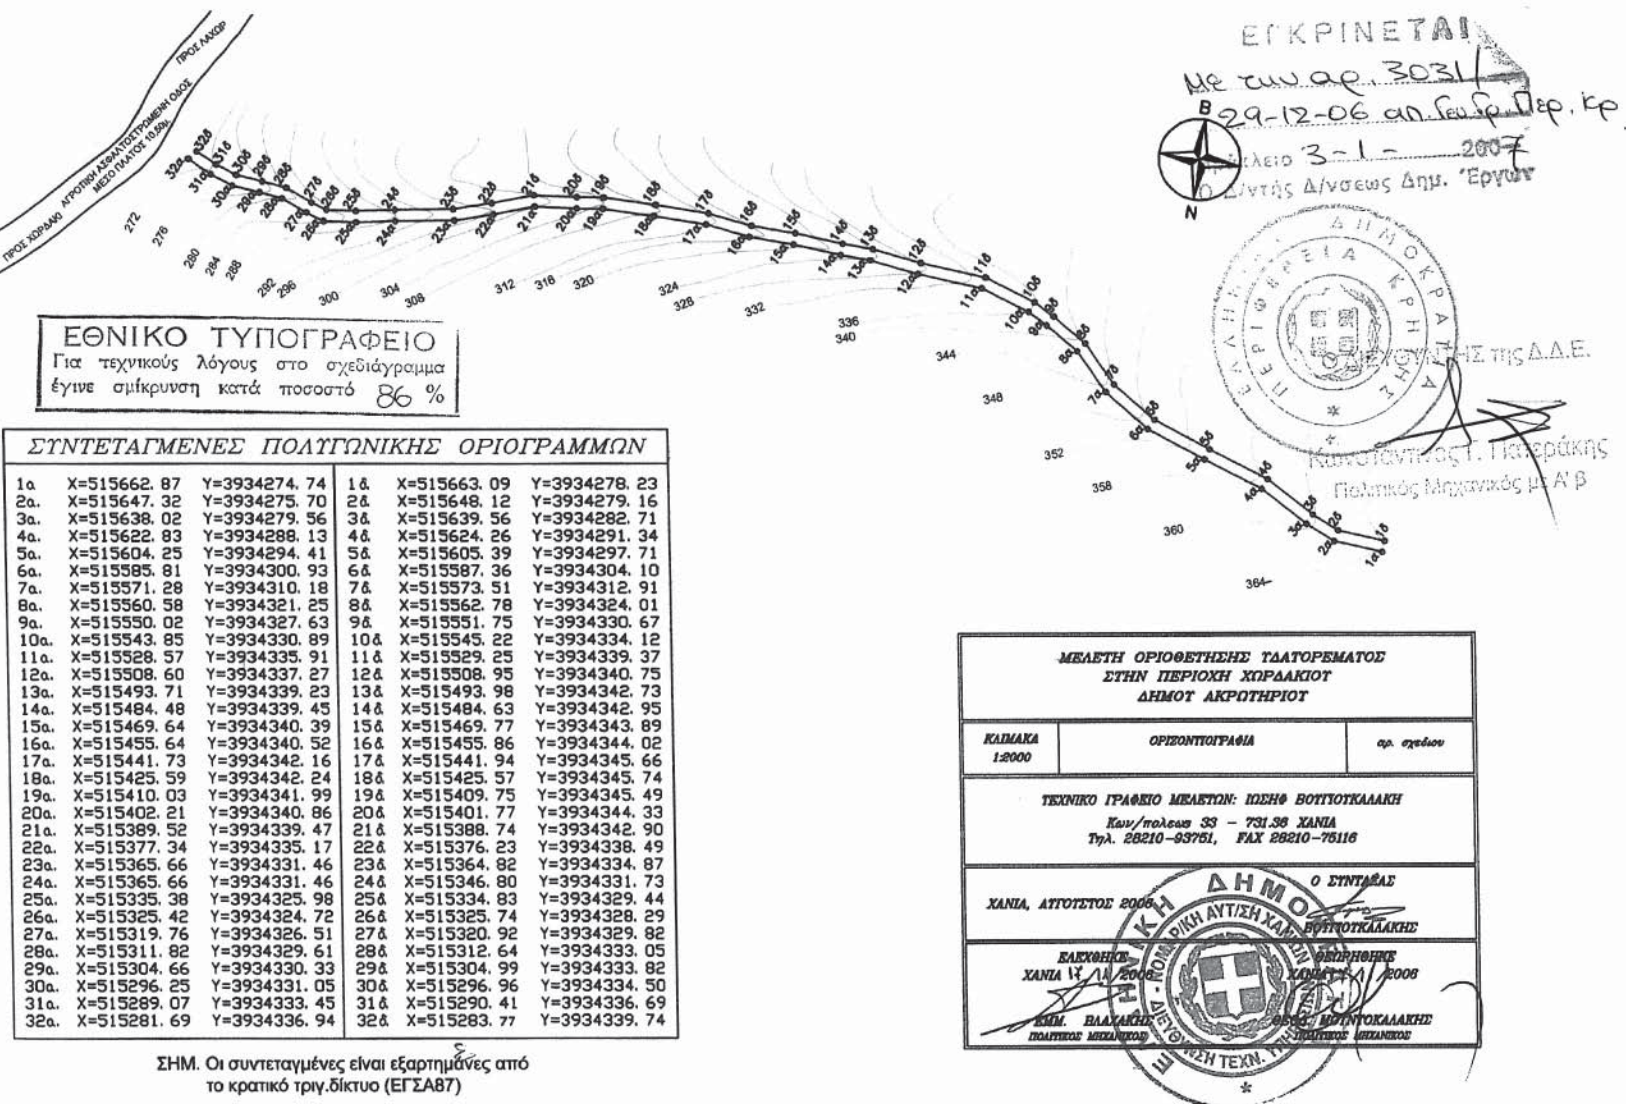


ΕΘΝΙΚΟ ΤΥΠΟΓΡΑΦΕΙΟ
Για τεχνικούς λόγους στο σχεδιάγραμμα έγινε σμίκρυνση κατά ποσοστό 86 %

ΣΥΝΤΕΤΑΓΜΕΝΕΣ ΠΟΛΥΓΩΝΙΚΗΣ ΟΡΙΟΓΡΑΜΜΩΝ

1α	X=515662.87	Y=3934274.74	1δ	X=515663.09	Y=3934278.23
2α.	X=515647.32	Y=3934275.70	2δ	X=515648.12	Y=3934279.16
3α.	X=515638.02	Y=3934279.56	3δ	X=515639.56	Y=3934282.71
4α.	X=515622.83	Y=3934288.13	4δ	X=515624.26	Y=3934291.34
5α.	X=515604.25	Y=3934294.41	5δ	X=515605.39	Y=3934297.71
6α.	X=515585.81	Y=3934300.93	6δ	X=515587.36	Y=3934304.10
7α.	X=515571.28	Y=3934310.18	7δ	X=515573.51	Y=3934312.91
8α.	X=515560.58	Y=3934321.25	8δ	X=515562.78	Y=3934324.01
9α.	X=515550.02	Y=3934327.63	9δ	X=515551.75	Y=3934330.67
10α.	X=515543.85	Y=3934330.89	10δ	X=515545.22	Y=3934334.12
11α.	X=515528.57	Y=3934335.91	11δ	X=515529.25	Y=3934339.37
12α.	X=515508.60	Y=3934337.27	12δ	X=515508.95	Y=3934340.75
13α.	X=515493.71	Y=3934339.23	13δ	X=515493.98	Y=3934342.73
14α.	X=515484.48	Y=3934339.45	14δ	X=515484.63	Y=3934342.95
15α.	X=515469.64	Y=3934340.39	15δ	X=515469.77	Y=3934343.89
16α.	X=515455.64	Y=3934340.52	16δ	X=515455.86	Y=3934344.02
17α.	X=515441.73	Y=3934342.16	17δ	X=515441.94	Y=3934345.66
18α.	X=515425.59	Y=3934342.24	18δ	X=515425.57	Y=3934345.74
19α.	X=515410.03	Y=3934341.99	19δ	X=515409.75	Y=3934345.49
20α.	X=515402.21	Y=3934340.86	20δ	X=515401.77	Y=3934344.33
21α.	X=515389.52	Y=3934339.47	21δ	X=515388.74	Y=3934342.90
22α.	X=515377.34	Y=3934335.17	22δ	X=515376.23	Y=3934338.49
23α.	X=515365.66	Y=3934331.46	23δ	X=515364.82	Y=3934334.87
24α.	X=515365.66	Y=3934331.46	24δ	X=515346.80	Y=3934331.73
25α.	X=515335.38	Y=3934325.98	25δ	X=515334.83	Y=3934329.44
26α.	X=515325.42	Y=3934324.72	26δ	X=515325.74	Y=3934328.29
27α.	X=515319.76	Y=3934326.51	27δ	X=515320.92	Y=3934329.82
28α.	X=515311.82	Y=3934329.61	28δ	X=515312.64	Y=3934333.05
29α.	X=515304.66	Y=3934330.33	29δ	X=515304.99	Y=3934333.82
30α.	X=515296.25	Y=3934331.05	30δ	X=515296.96	Y=3934334.50
31α.	X=515289.07	Y=3934333.45	31δ	X=515290.41	Y=3934336.69
32α.	X=515281.69	Y=3934336.94	32δ	X=515283.77	Y=3934339.74


ΣΗΜ. Οι συντεταγμένες είναι εξαρτημένες από το κρατικό τριγ.δίκτυο (ΕΓΣΑ87)

ΜΕΛΕΤΗ ΟΡΙΟΘΕΤΗΣΗΣ ΥΔΑΤΟΡΕΜΑΤΟΣ ΣΤΗΝ ΠΕΡΙΟΧΗ ΧΩΡΔΑΚΙΟΥ ΔΗΜΟΥ ΑΚΡΩΤΗΡΙΟΥ		
ΚΛΙΜΑΚΑ 1:2000	ΟΡΙΖΟΝΤΙΟΓΡΑΦΙΑ	αρ. σχεδίου
ΤΕΧΝΙΚΟ ΓΡΑΦΕΙΟ ΜΕΛΕΤΩΝ: ΙΩΣΗΦ ΒΟΥΓΙΟΥΚΑΛΑΚΗ Καν/πολεως 33 - 731.36 ΧΑΝΙΑ Τηλ. 28210-93751, FAX 28210-75116		
ΧΑΝΙΑ, ΑΥΓΟΥΣΤΟΣ 2006		Ο ΣΥΝΤΑΞΑΣ ΒΟΥΓΙΟΥΚΑΛΑΚΗΣ
ΕΛΕΧΘΗΚΕ ΧΑΝΙΑ 17/11/2006 ΕΜΜ. ΒΛΑΧΑΚΗΣ ΠΟΛΙΤΙΚΟΣ ΜΗΧΑΝΙΚΟΣ		ΘΕΩΡΗΘΗΚΕ ΧΑΝΙΑ /2006 ΒΟΥΓΙΟΥΚΑΛΑΚΗΣ ΠΟΛΙΤΙΚΟΣ ΜΗΧΑΝΙΚΟΣ

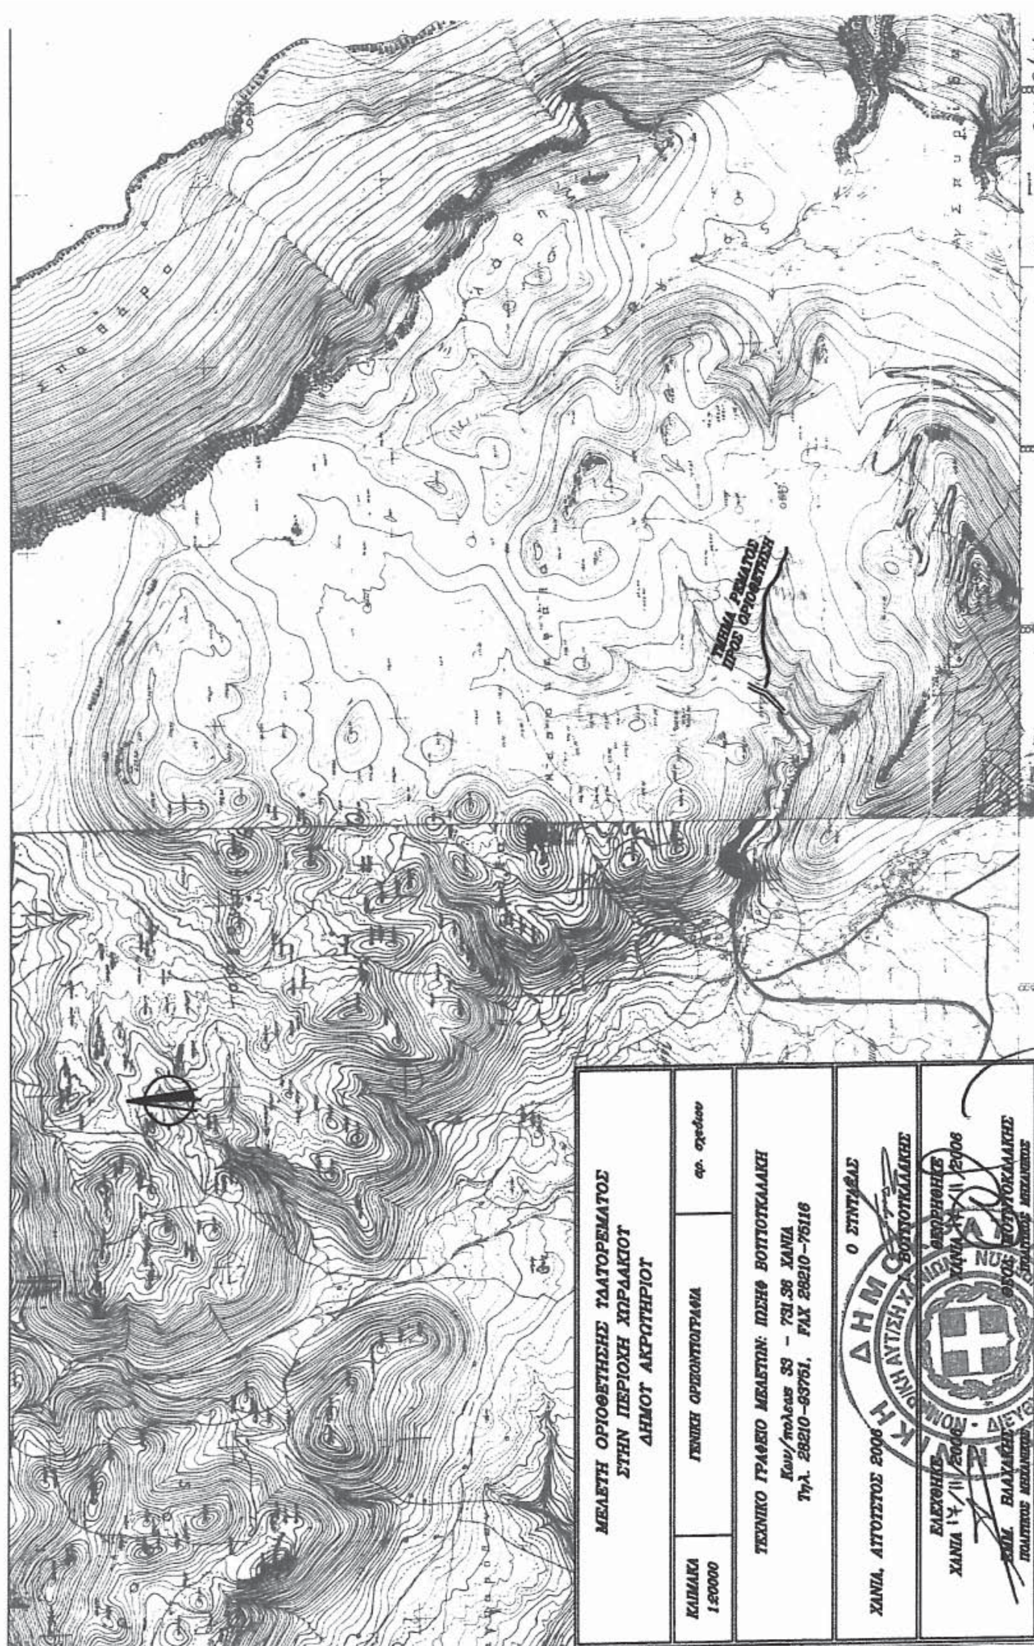

ΕΘΝΙΚΟ ΤΥΠΟΓΡΑΦΕΙΟ
Για τεχνικούς λόγους στο σχεδιάγραμμα έγινε σμίκρυνση κατά ποσοστό 96 %


ΕΘΝΙΚΟ ΤΥΠΟΓΡΑΦΕΙΟ
Για τεχνικούς λόγους στο σχεδιάγραμμα
έγινε σμίκρυνση κατά ποσοστό 85 %

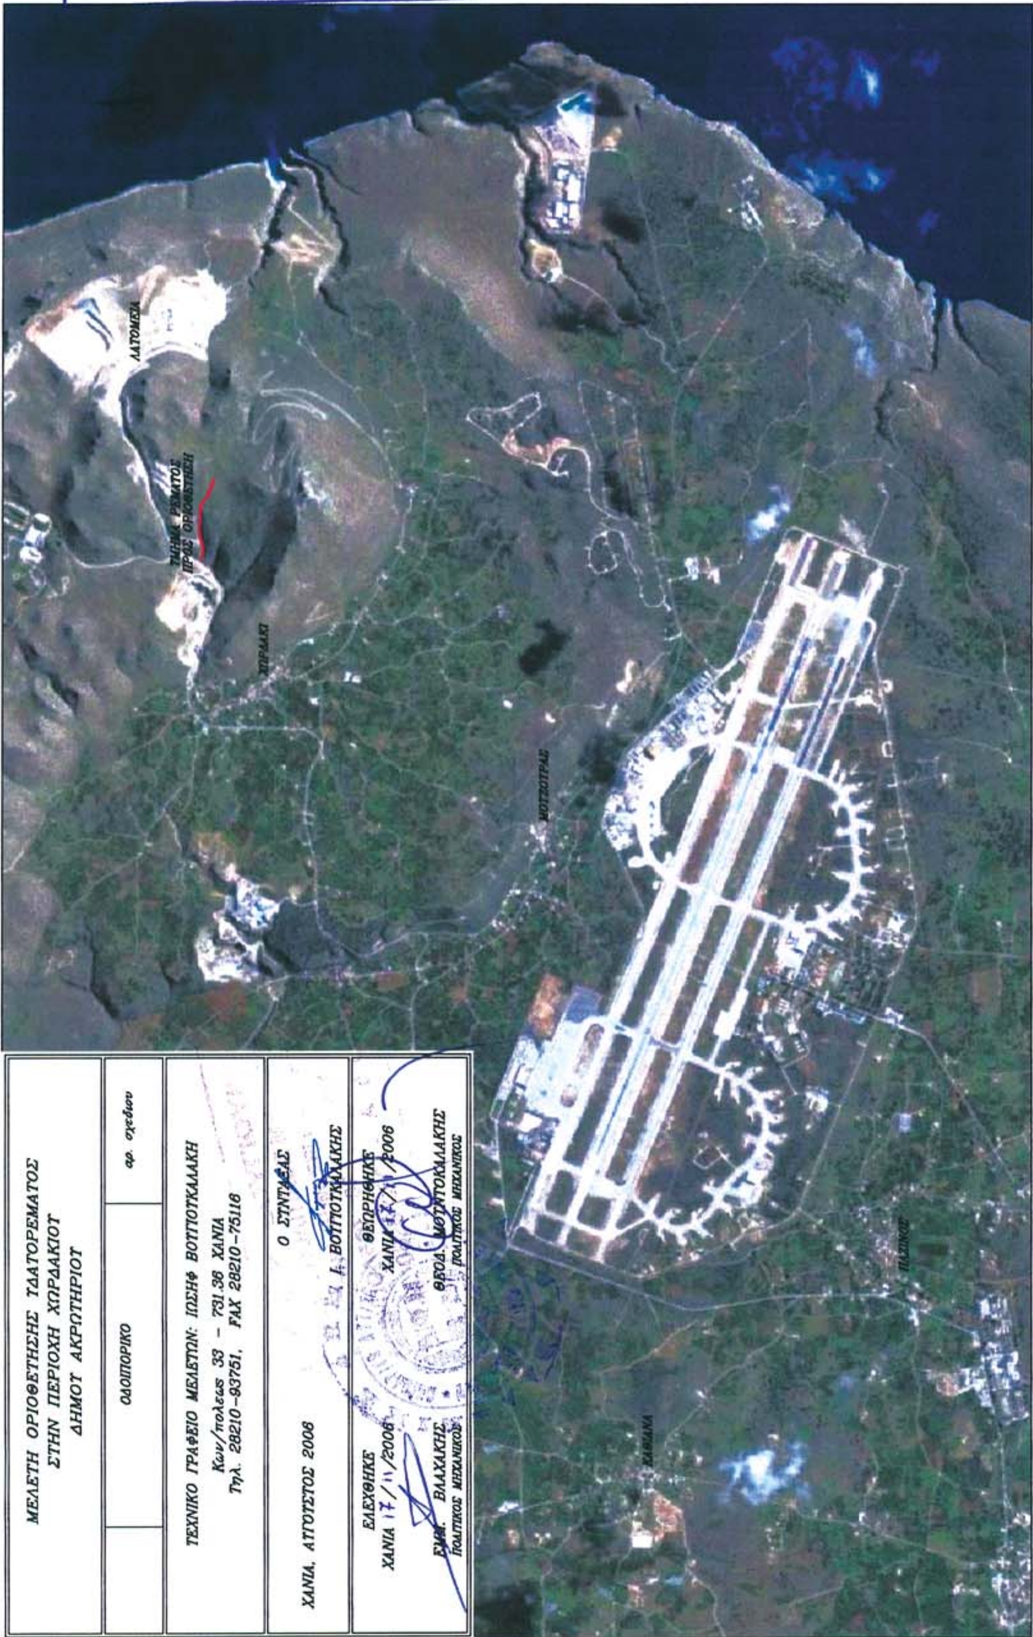

ΥΔΑΤΟΡΕΜΑ ΣΤΗΝ ΠΕΡΙΟΧΗ ΧΩΡΔΑΚΙΟΥ (ΔΗΜΟΥ ΑΚΡΩΤΗΡΙΟΥ)



Φωτ. 1

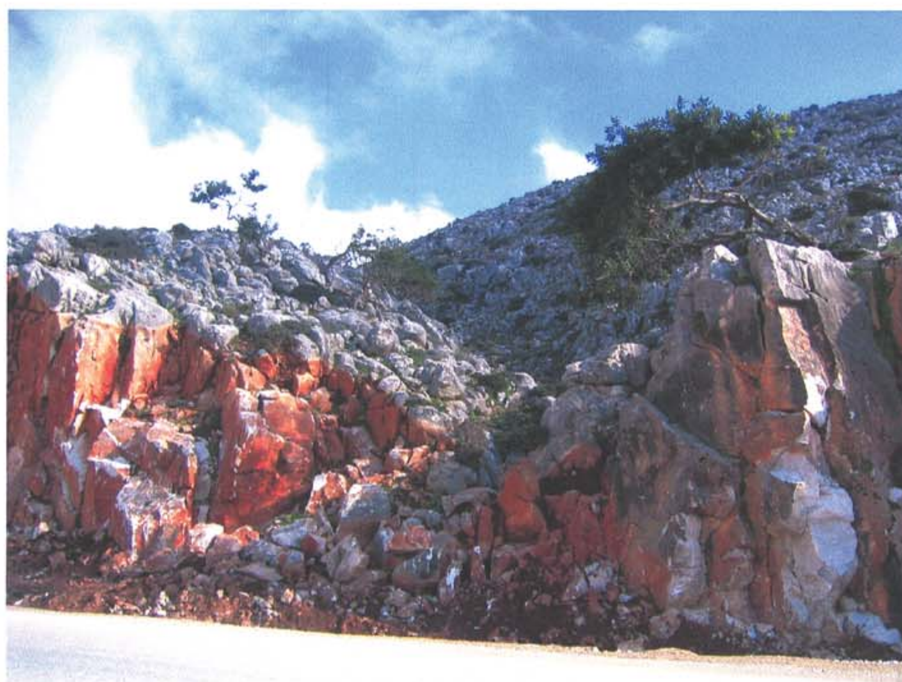

Φωτ. 2

Ο ΜΗΧΑΝΙΚΟΣ

ΙΩΣΗΦ Κ. ΒΟΥΓΙΟΥΚΑΛΑΚΗΣ
ΔΙΠΛΩΜ. ΠΟΛΙΤΙΚΟΣ ΜΗΧΑΝΙΚΟΣ Ε.Μ.Π.
ΜΕΛΕΤΗΤΗΣ ΔΗΜ. ΕΡΓΩΝ - Α.Μ. Τ.Ε.Ε.
ΚΩΝ/ΠΟΛΕΩΣ 33 - ΧΑΝΙΑ ΤΗΛ. 93.70
Α.Φ.Μ. 08251620 - Α' Δ.Ο.Υ. ΧΑΝΙΩΝ

ΕΘΝΙΚΟ ΤΥΠΟΓΡΑΦΕΙΟ

ΕΦΗΜΕΡΙΔΑ ΤΗΣ ΚΥΒΕΡΝΗΣΕΩΣ

ΠΕΡΙΦΕΡΕΙΑΚΑ ΓΡΑΦΕΙΑ ΠΩΛΗΣΗΣ Φ.Ε.Κ.

ΘΕΣΣΑΛΟΝΙΚΗ - Βασ. Όλγας 227	**23104 23956**	**ΛΑΡΙΣΑ** - Διοικητήριο	**2410 597449**
ΠΕΙΡΑΙΑΣ - Ευριπίδου 63	**210 4135228**	**ΚΕΡΚΥΡΑ** - Σαμαρά 13	**26610 89122**
ΠΑΤΡΑ - Κορίνθου 327	**2610 638109**	**ΗΡΑΚΛΕΙΟ** - Πεδιάδος 2	**2810 300781**
ΙΩΑΝΝΙΝΑ - Διοικητήριο	**26510 87215**	**ΜΥΤΙΛΗΝΗ** - Πλ. Κωνσταντινουπόλεως 1	**22510 46654**
ΚΟΜΟΤΗΝΗ - Δημοκρατίας 1	**25310 22858**		

ΤΙΜΗ ΠΩΛΗΣΗΣ ΦΥΛΛΩΝ ΕΦΗΜΕΡΙΔΟΣ ΤΗΣ ΚΥΒΕΡΝΗΣΕΩΣ

Σε έντυπη μορφή

- Για τα Φ.Ε.Κ. από 1 μέχρι 16 σελίδες σε 1 €, προσαυξανόμενη κατά 0,20 € για κάθε επιπλέον οκτασέλιδο ή μέρος αυτού.
- Για τα φωτοαντίγραφα Φ.Ε.Κ. σε 0,15 € ανά σελίδα.

Σε μορφή DVD/CD

Τεύχος	Ετήσια έκδοση	Τριμηνιαία έκδοση	Μηνιαία έκδοση
Α΄	150 €	40 €	15 €
Β΄	300 €	80 €	30 €
Γ΄	50 €	-	-
Υ.Ο.Δ.Δ.	50 €	-	-
Δ΄	110 €	30 €	-

Τεύχος	Ετήσια έκδοση	Τριμηνιαία έκδοση	Μηνιαία έκδοση
Α.Α.Π.	110 €	30 €	-
Ε.Β.Ι.	100 €	-	-
Α.Ε.Δ.	5 €	-	-
Δ.Δ.Σ.	200 €	-	20 €
Α.Ε. - Ε.Π.Ε. και Γ.Ε.ΜΗ.	-	-	100 €

- Η τιμή πώλησης μεμονωμένων Φ.Ε.Κ. σε μορφή cd-rom από εκείνα που διατίθενται σε ψηφιακή μορφή και μέχρι 100 σελίδες, σε 5 € προσαυξανόμενη κατά 1 € ανά 50 σελίδες.
- Η τιμή πώλησης σε μορφή cd-rom/dvd, δημοσιευμάτων μιας εταιρείας στο τεύχος Α.Ε.-Ε.Π.Ε. και Γ.Ε.ΜΗ. σε 5 € ανά έτος.

ΠΑΡΑΓΓΕΛΙΑ ΚΑΙ ΑΠΟΣΤΟΛΗ Φ.Ε.Κ.: Τηλεφωνικά: 210 4071010 - fax: 210 4071010 - internet: http://www.et.gr

ΕΤΗΣΙΕΣ ΣΥΝΔΡΟΜΕΣ Φ.Ε.Κ.

Τεύχος	Έντυπη μορφή	Ψηφιακή Μορφή
Α΄	225 €	190 €
Β΄	320 €	225 €
Γ΄	65 €	Δωρεάν
Υ.Ο.Δ.Δ.	65 €	Δωρεάν
Δ΄	160 €	80 €
Α.Α.Π.	160 €	80 €
Ε.Β.Ι.	65 €	33 €

Τεύχος	Έντυπη μορφή	Ψηφιακή Μορφή
Α.Ε.Δ.	10 €	Δωρεάν
Α.Ε. - Ε.Π.Ε. και Γ.Ε.ΜΗ.	2.250 €	645 €
Δ.Δ.Σ.	225 €	95 €
Α.Σ.Ε.Π.	70€	Δωρεάν
Ο.Π.Κ.	-	Δωρεάν
Α΄+ Β΄+ Δ΄ + Α.Α.Π.	-	450 €

- Το τεύχος Α.Σ.Ε.Π. (έντυπη μορφή) θα αποστέλλεται σε συνδρομητές ταχυδρομικά, με την επιβάρυνση των 70 €, ποσό το οποίο αφορά τα ταχυδρομικά έξοδα.
- Για την παροχή πρόσβασης μέσω διαδικτύου σε Φ.Ε.Κ. προηγουμένων ετών και συγκεκριμένα στα τεύχη: **α)** Α, Β, Δ, Α.Α.Π., Ε.Β.Ι. και Δ.Δ.Σ., η τιμή προσαυξάνεται, πέραν του ποσού της ετήσιας συνδρομής του 2007, κατά 40 € ανά έτος και ανά τεύχος και **β)** για το τεύχος Α.Ε.-Ε.Π.Ε. & Γ.Ε.ΜΗ., κατά 60 € ανά έτος παλαιότητας.

* Η καταβολή γίνεται σε όλες τις Δημόσιες Οικονομικές Υπηρεσίες (Δ.Ο.Υ.). Το πρωτότυπο διπλότυπο (έγγραφο αριθμ. πρωτ. 9067/28.2.2005 2η Υπηρεσία Επιτρόπου Ελεγκτικού Συνεδρίου) με φροντίδα των ενδιαφερομένων, πρέπει να αποστέλλεται ή να κατατίθεται στο Εθνικό Τυπογραφείο (Καποδιστρίου 34, Τ.Κ. 104 32 Αθήνα).

* Σημειώνεται ότι φωτοαντίγραφα διπλοτύπων, ταχυδρομικές Επιταγές για την εξόφληση της συνδρομής, δεν γίνονται δεκτά και θα επιστρέφονται.

* Οι οργανισμοί τοπικής αυτοδιοίκησης, τα νομικά πρόσωπα δημοσίου δικαίου, τα μέλη της Ένωσης Ιδιοκτητών Ημερησίου Τύπου Αθηνών και Επαρχίας, οι τηλεοπτικοί και ραδιοφωνικοί σταθμοί, η Ε.Σ.Η.Ε.Α., τα τριτοβάθμια συνδικαλιστικά Όργανα και οι τριτοβάθμιες επαγγελματικές ενώσεις δικαιούνται έκπτωσης πενήντα τοις εκατό (50%) επί της ετήσιας συνδρομής (τρέχον έτος + παλαιότητα).

* Το ποσό υπέρ Τ.Α.Π.Ε.Τ. [5% επί του ποσού συνδρομής (τρέχον έτος + παλαιότητα)], καταβάλλεται ολόκληρο (Κ.Α.Ε. 3512) και υπολογίζεται πριν την έκπτωση.

* Στην Ταχυδρομική συνδρομή του τεύχους Α.Σ.Ε.Π. δεν γίνεται έκπτωση.

Πληροφορίες για δημοσιεύματα που καταχωρούνται στα Φ.Ε.Κ. στο τηλ.: 210 5279000.
Φωτοαντίγραφα παλαιών Φ.Ε.Κ.: Μάρνη 8 τηλ.: 210 8220885, 210 8222924, 210 5279050.
Οι πολίτες έχουν τη δυνατότητα ελεύθερης ανάγνωσης των δημοσιευμάτων που καταχωρούνται σε όλα τα τεύχη της Εφημερίδας της Κυβερνήσεως πλην εκείνων που καταχωρούνται στο τεύχος Α.Ε.-Ε.Π.Ε και Γ.Ε.ΜΗ., από την ιστοσελίδα του Εθνικού Τυπογραφείου (www.et.gr).

Οι υπηρεσίες εξυπηρέτησης πολιτών λειτουργούν καθημερινά από 08:00 μέχρι 13:00



ΑΠΟ ΤΟ ΕΘΝΙΚΟ ΤΥΠΟΓΡΑΦΕΙΟ
ΚΑΠΟΔΙΣΤΡΙΟΥ 34 * ΑΘΗΝΑ 104 32 * ΤΗΛ. 210 52 79 000 * FAX 210 52 21 004
ΗΛΕΚΤΡΟΝΙΚΗ ΔΙΕΥΘΥΝΣΗ: http://www.et.gr – e-mail: webmaster@et.gr